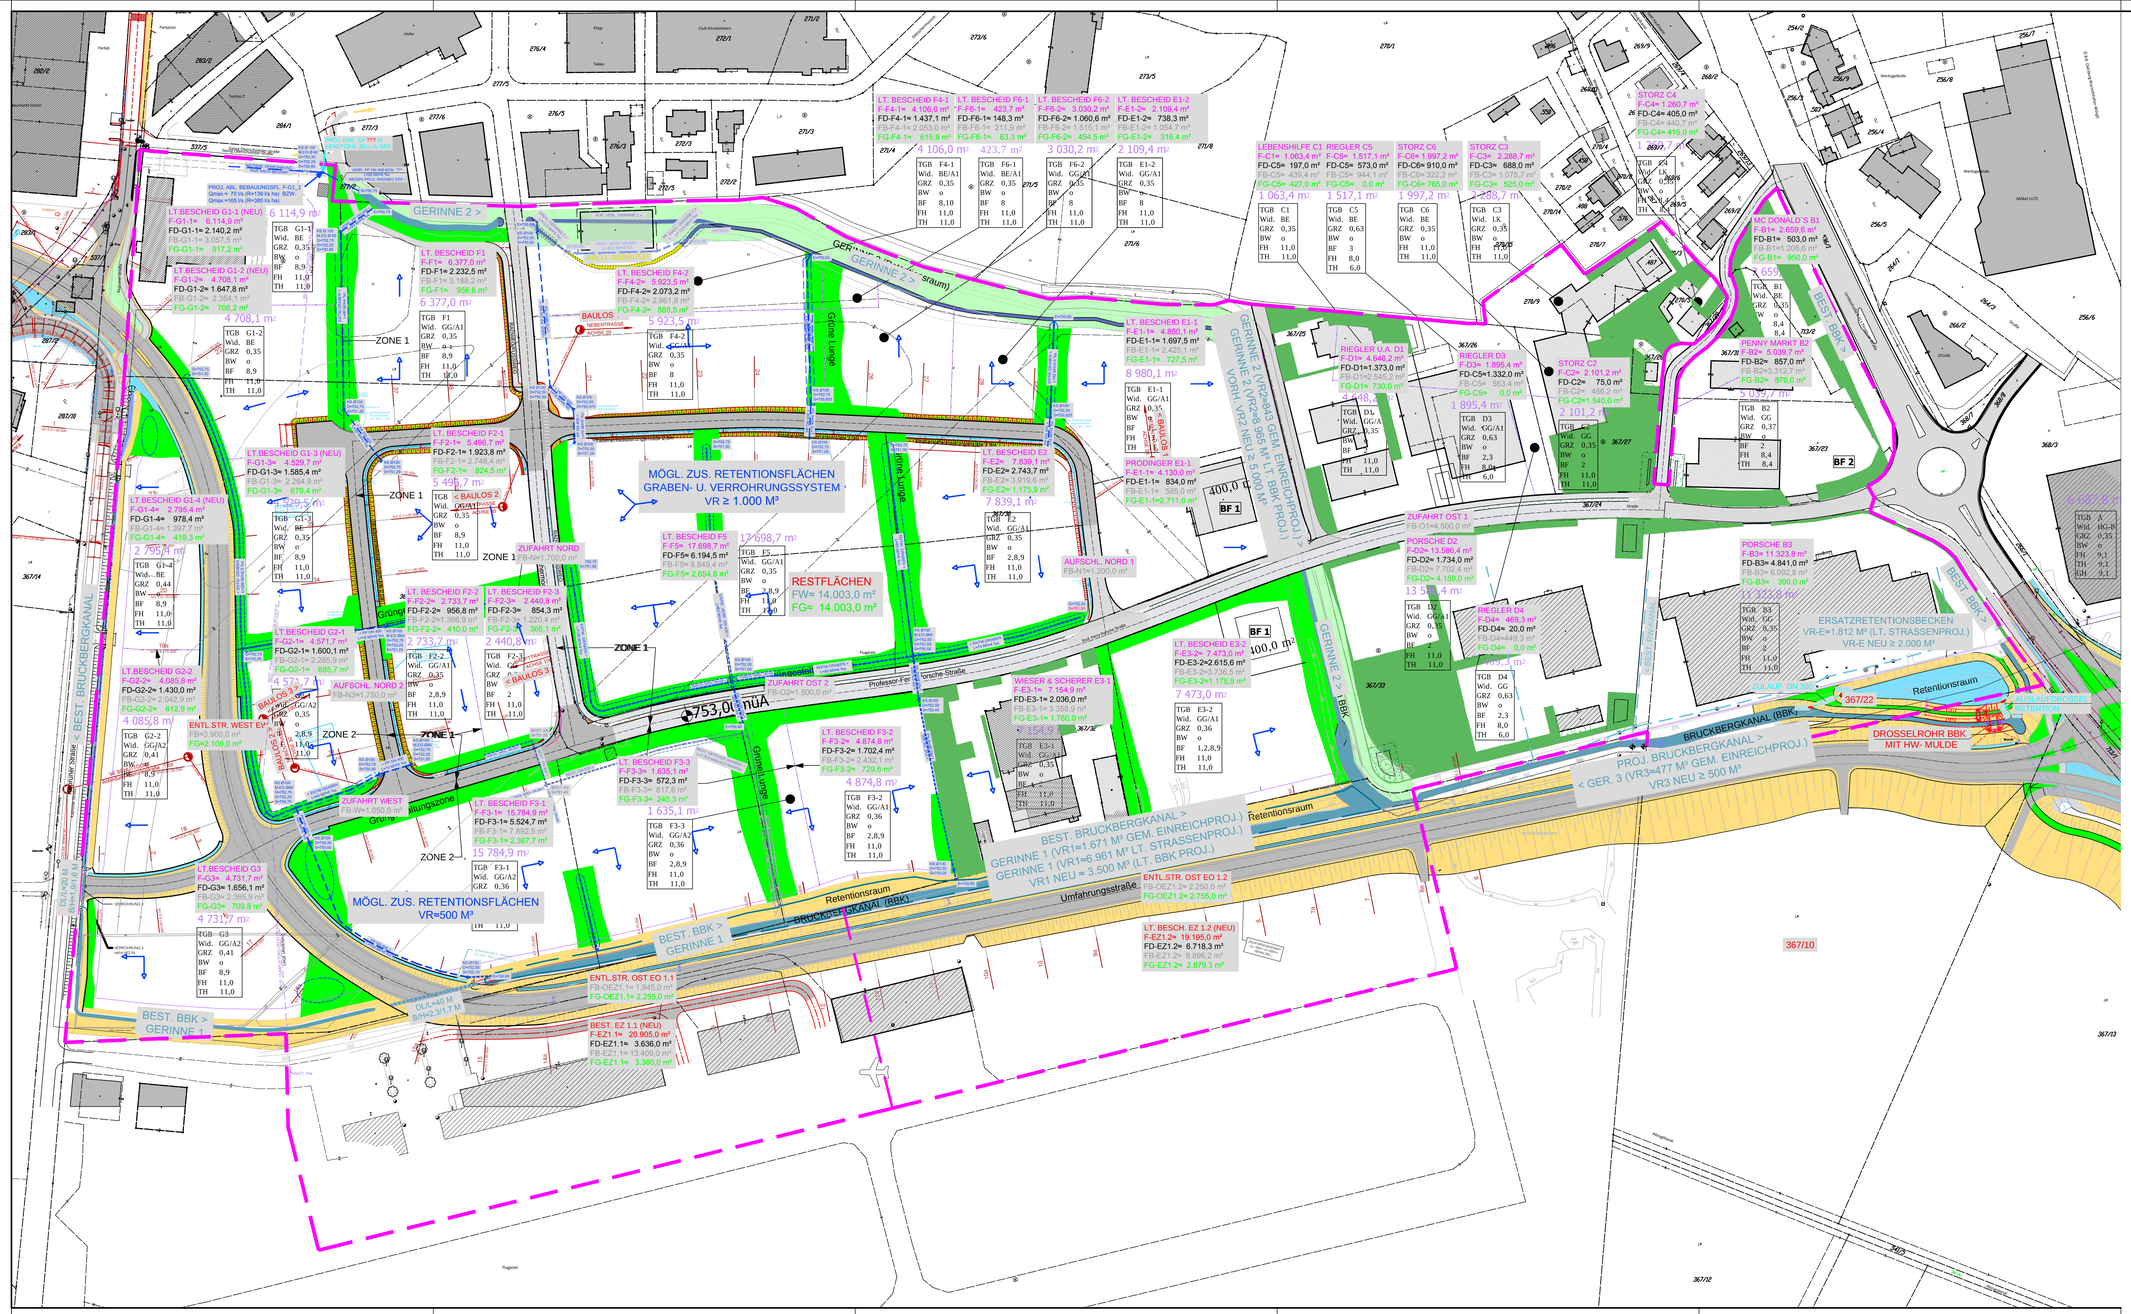

LEGENDE

- PROJ. EINZUGSFLÄCHEN
- PROJ. ENTWÄSSERUNGEN
- BEST./PROJ. GERINNE UND BBK
- PROJ. DROSSELBAUWERK
- BEST. REGENWASSERKANÄLE

KONZEPTPLAN OBERFLÄCHENENTWÄSSERUNG IN ANPASSUNG AN DIE WASSERRECHTSBESCHEIDE ÄND. MAI 2023

AUSFERTIGUNG — BEILAGE 2

V:	Änderung	Gez:	Gepr:	Datum:
C	ANPASSUNG AN BEBAUUNGSPLAN V. OKT. 2020	ST.J.	KO.	NOV.20.
D	ANPASSUNG AN BEBAUUNGSPLAN V. AUG. 2022	ST.J.	LK.	AUG.22.
E	ANPASSUNG AN BEBAUUNGSPLAN V. MAI 2023	ST.J.	LK.	MAI 23.

Vorliegender Plan dient zur Einreichung bei der zuständigen Behörde und stellt keine Detail- oder Ausführungsunterlage (gemäß HOB) dar, welche erst im Zuge der weiteren Planung den jeweiligen Varianten, Anforderungen und Abänderungen etc. anzupassen ist.

KOHLHOFER
Ziviltechniker GmbH
Zivilingenieur für Baumanagement und Ingenieurbau
A-5020 SALZBURG
Nonntaler Hauptstrasse 68
Tel.: +43-662-820875-0
Fax.: +43-662-820875-22
office@kohlhofer.co.at
www.kohlhofer.co.at

Bearbeitet:	Datum: April 22	Name: ST.J.
Gezeichnet:	Datum: April 22	Name: ST.J.
Geprüft:	Datum: April 22	Name: LK.
Plan: E3410-LP-20-230523.dwg	Plangröße: 0.72 m²	

Projekttitel:
PORSCHE IMMOBILIEN GMBH.
GEWERBEGEBIET ZELL AM SEE
OBERFLÄCHENENTWÄSSERUNG

Geschäftszahl: GZ : 34/10 (E)

Stand: 23.05.2023

Planart:
KATASTERLAGEPLAN
MIT EINZUGSFLÄCHEN

Maßstab: 1:1000

Plan Nr.: E3410-LP-20-230523